

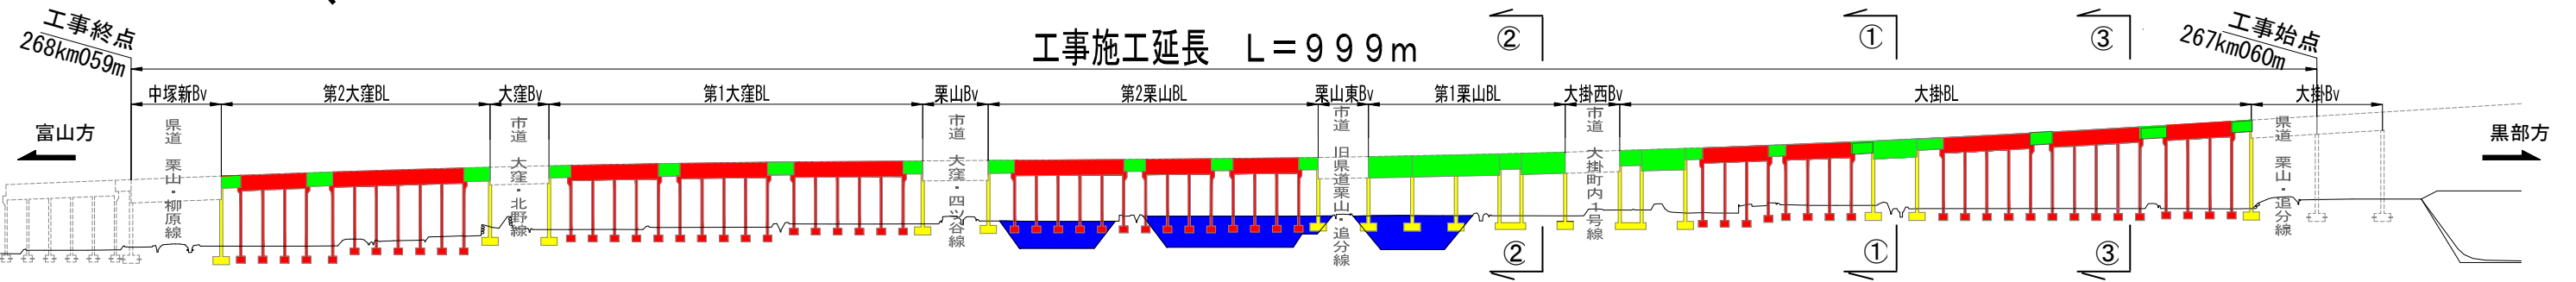
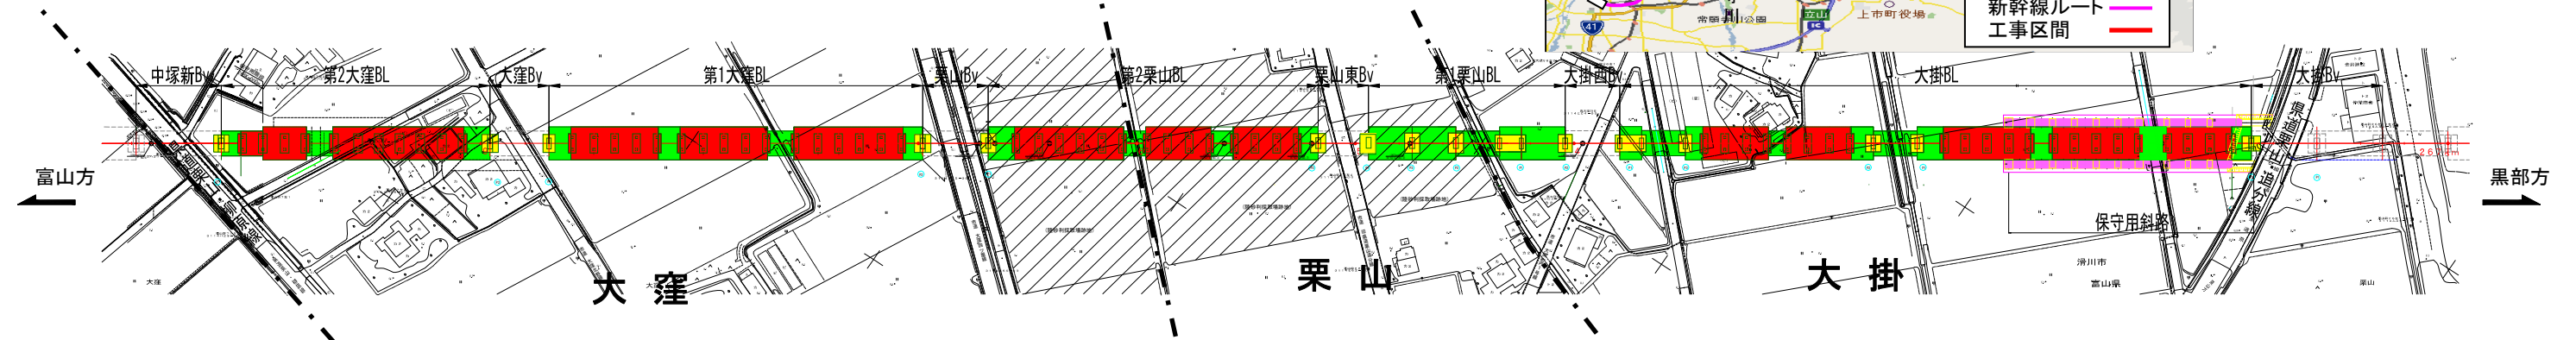


1. 北陸新幹線、滑川大掛高架橋 工事概要


本工事は、北陸新幹線新黒部(仮称)駅から西へ約14km離れた場所における、早月川西側に位置する、延長999mの高架橋及び橋りょう工事です。

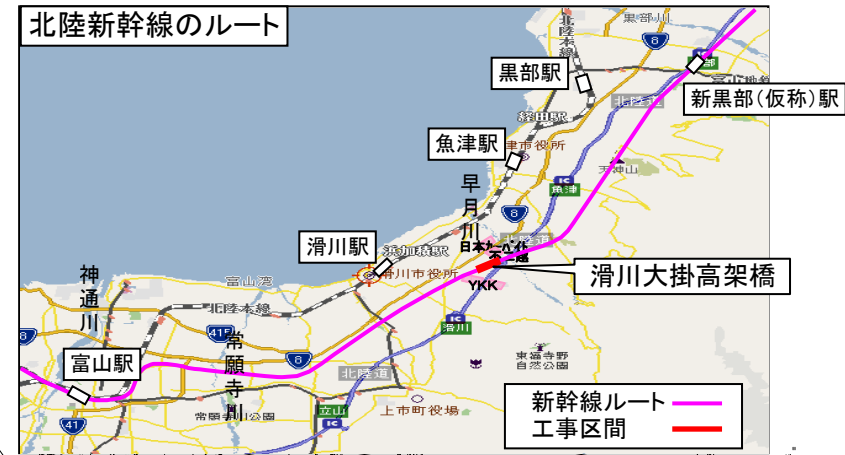


① 断面図 RC桁及び橋脚

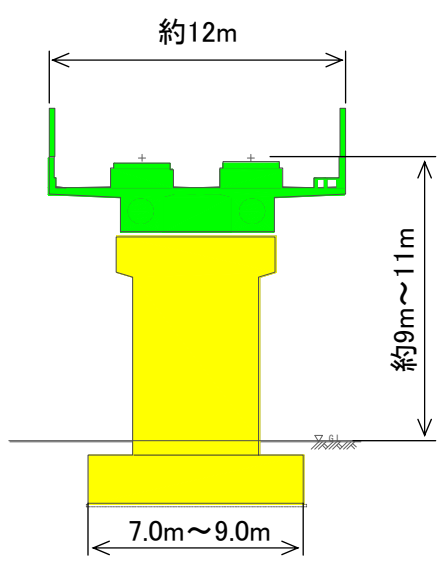

② 断面図 RC桁及び橋脚

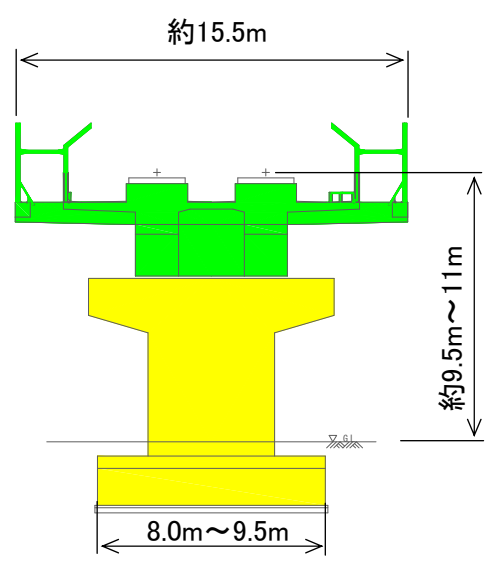

③ 断面図 高架橋

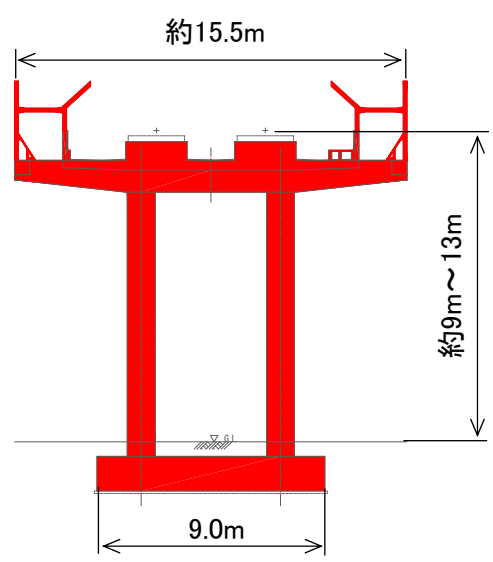

工事概要

発注者	鉄道・運輸機構 北陸新幹線第二建設局																
施工者	鴻池・松本・丸新志鷹 特定建設工事共同企業体																
工事名	北陸新幹線、滑川大掛高架橋																
工事場所	富山県滑川市大掛・栗山・大窪地内																
工期	平成19年 3月16日～平成22年 3月15日																
工事延長	999m (北陸新幹線高崎起点267km060m～268km059m)																
工事種類	<table border="0"> <tr> <td style="background-color: blue; width: 20px;"></td> <td>地盤改良</td> <td>1式</td> </tr> <tr> <td style="background-color: yellow; width: 20px;"></td> <td>橋脚RC</td> <td>16基</td> </tr> <tr> <td style="background-color: red; width: 20px;"></td> <td>ラーメン高架橋RC</td> <td>13連</td> </tr> <tr> <td style="background-color: green; width: 20px;"></td> <td>T桁RC</td> <td>26連</td> </tr> <tr> <td style="background-color: pink; width: 20px;"></td> <td>保守用斜路</td> <td></td> </tr> </table>		地盤改良	1式		橋脚RC	16基		ラーメン高架橋RC	13連		T桁RC	26連		保守用斜路		
	地盤改良	1式															
	橋脚RC	16基															
	ラーメン高架橋RC	13連															
	T桁RC	26連															
	保守用斜路																